



Projekt **L227 - Innsbrucker Straße**

Projekt-Nr. **1235**
 Projektbeschreibung Asphaltierung Landesstraßen 2026
 Mutters BPH 2

Auftraggeber **Amt der Tiroler Landesregierung**
 Auftragnehmer PORR Bau GmbH


Maßstab	1:1.250	Name	SP
Blatt-Nr.	1	Bemerkungen	
Datum	28.05.2026	Datei	L227 Innsbrucker Straße.cdr

BM Bauer
BAUMEISTER
 Dipl.-Ing. (FH) Michael Bauer
 Gertrud-Fusseneggerstrasse 39
 A - 6410 Telfs, 0699/11069996, office@bm-bauer.at



Projekt	L227 - Innsbrucker Straße		
Projekt-Nr.	1235	Maßstab	1:1.000
Projektbeschreibung	Asphaltierung Landesstraßen 2026	Blatt-Nr.	2
	Mutters BPH 2	Datum	28.05.2026
Auftraggeber	Amt der Tiroler Landesregierung	Name	SP
Auftragnehmer	PORR Bau GmbH		
		Datei	L227 Innsbrucker Straße.cdr

BM Bauer
BAUMEISTER
 Dipl.-Ing. (FH) Michael Bauer
 Gertrud-Fusseneggerstrasse 39
 A - 6410 Telfs, 0699/11069996, office@bm-bauer.at

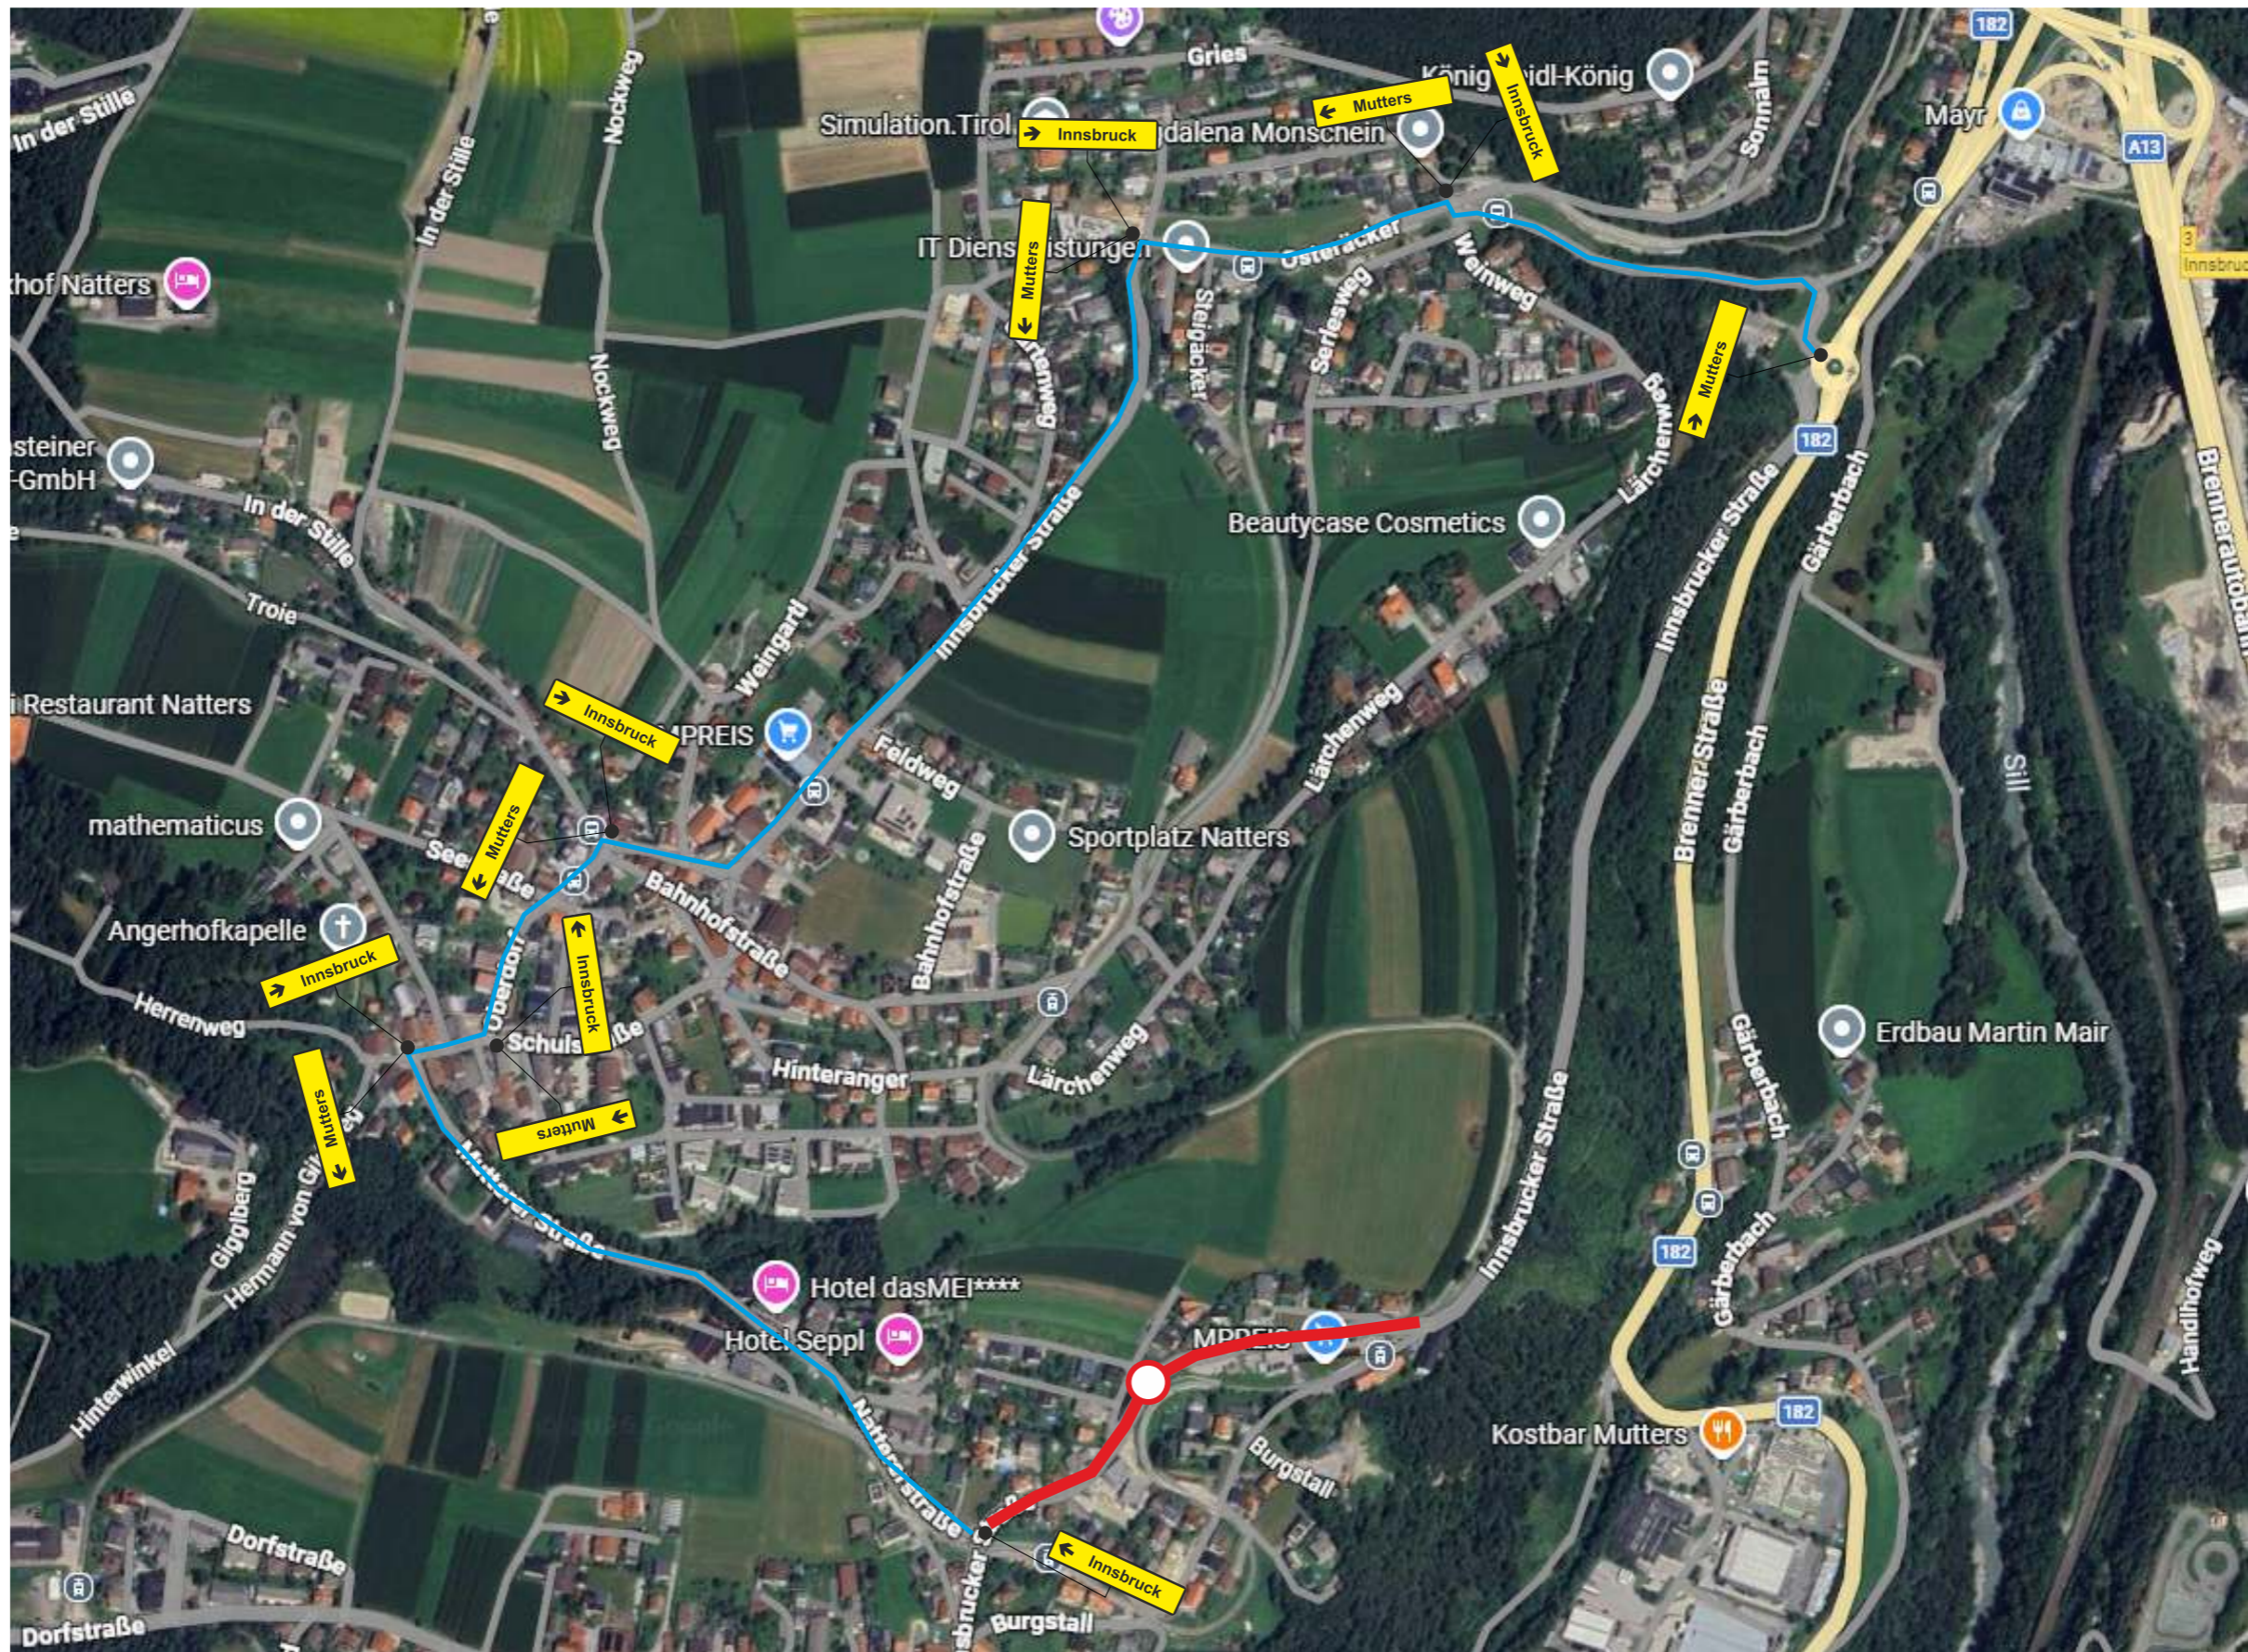

Projekt	L227 - Innsbrucker Straße		
Projekt-Nr.	1235	Maßstab	k. A.
Projekt- beschreibung	Asphaltierung Landesstraßen 2026	Blatt-Nr.	3
	Mutters BPH 2	Datum	28.05.2026
Auftraggeber	Amt der Tiroler Landesregierung	Name	SP
Auftrag- nehmer	PORR Bau GmbH		
		Datei	L227 Innsbrucker Straße.cdr

BM Bauer
BAUMEISTER
 Dipl.-Ing. (FH) Michael Bauer
 Gertrud-Fusseneggerstrasse 39
 A - 6410 Telfs, 0699/11069996, office@bm-bauer.at