



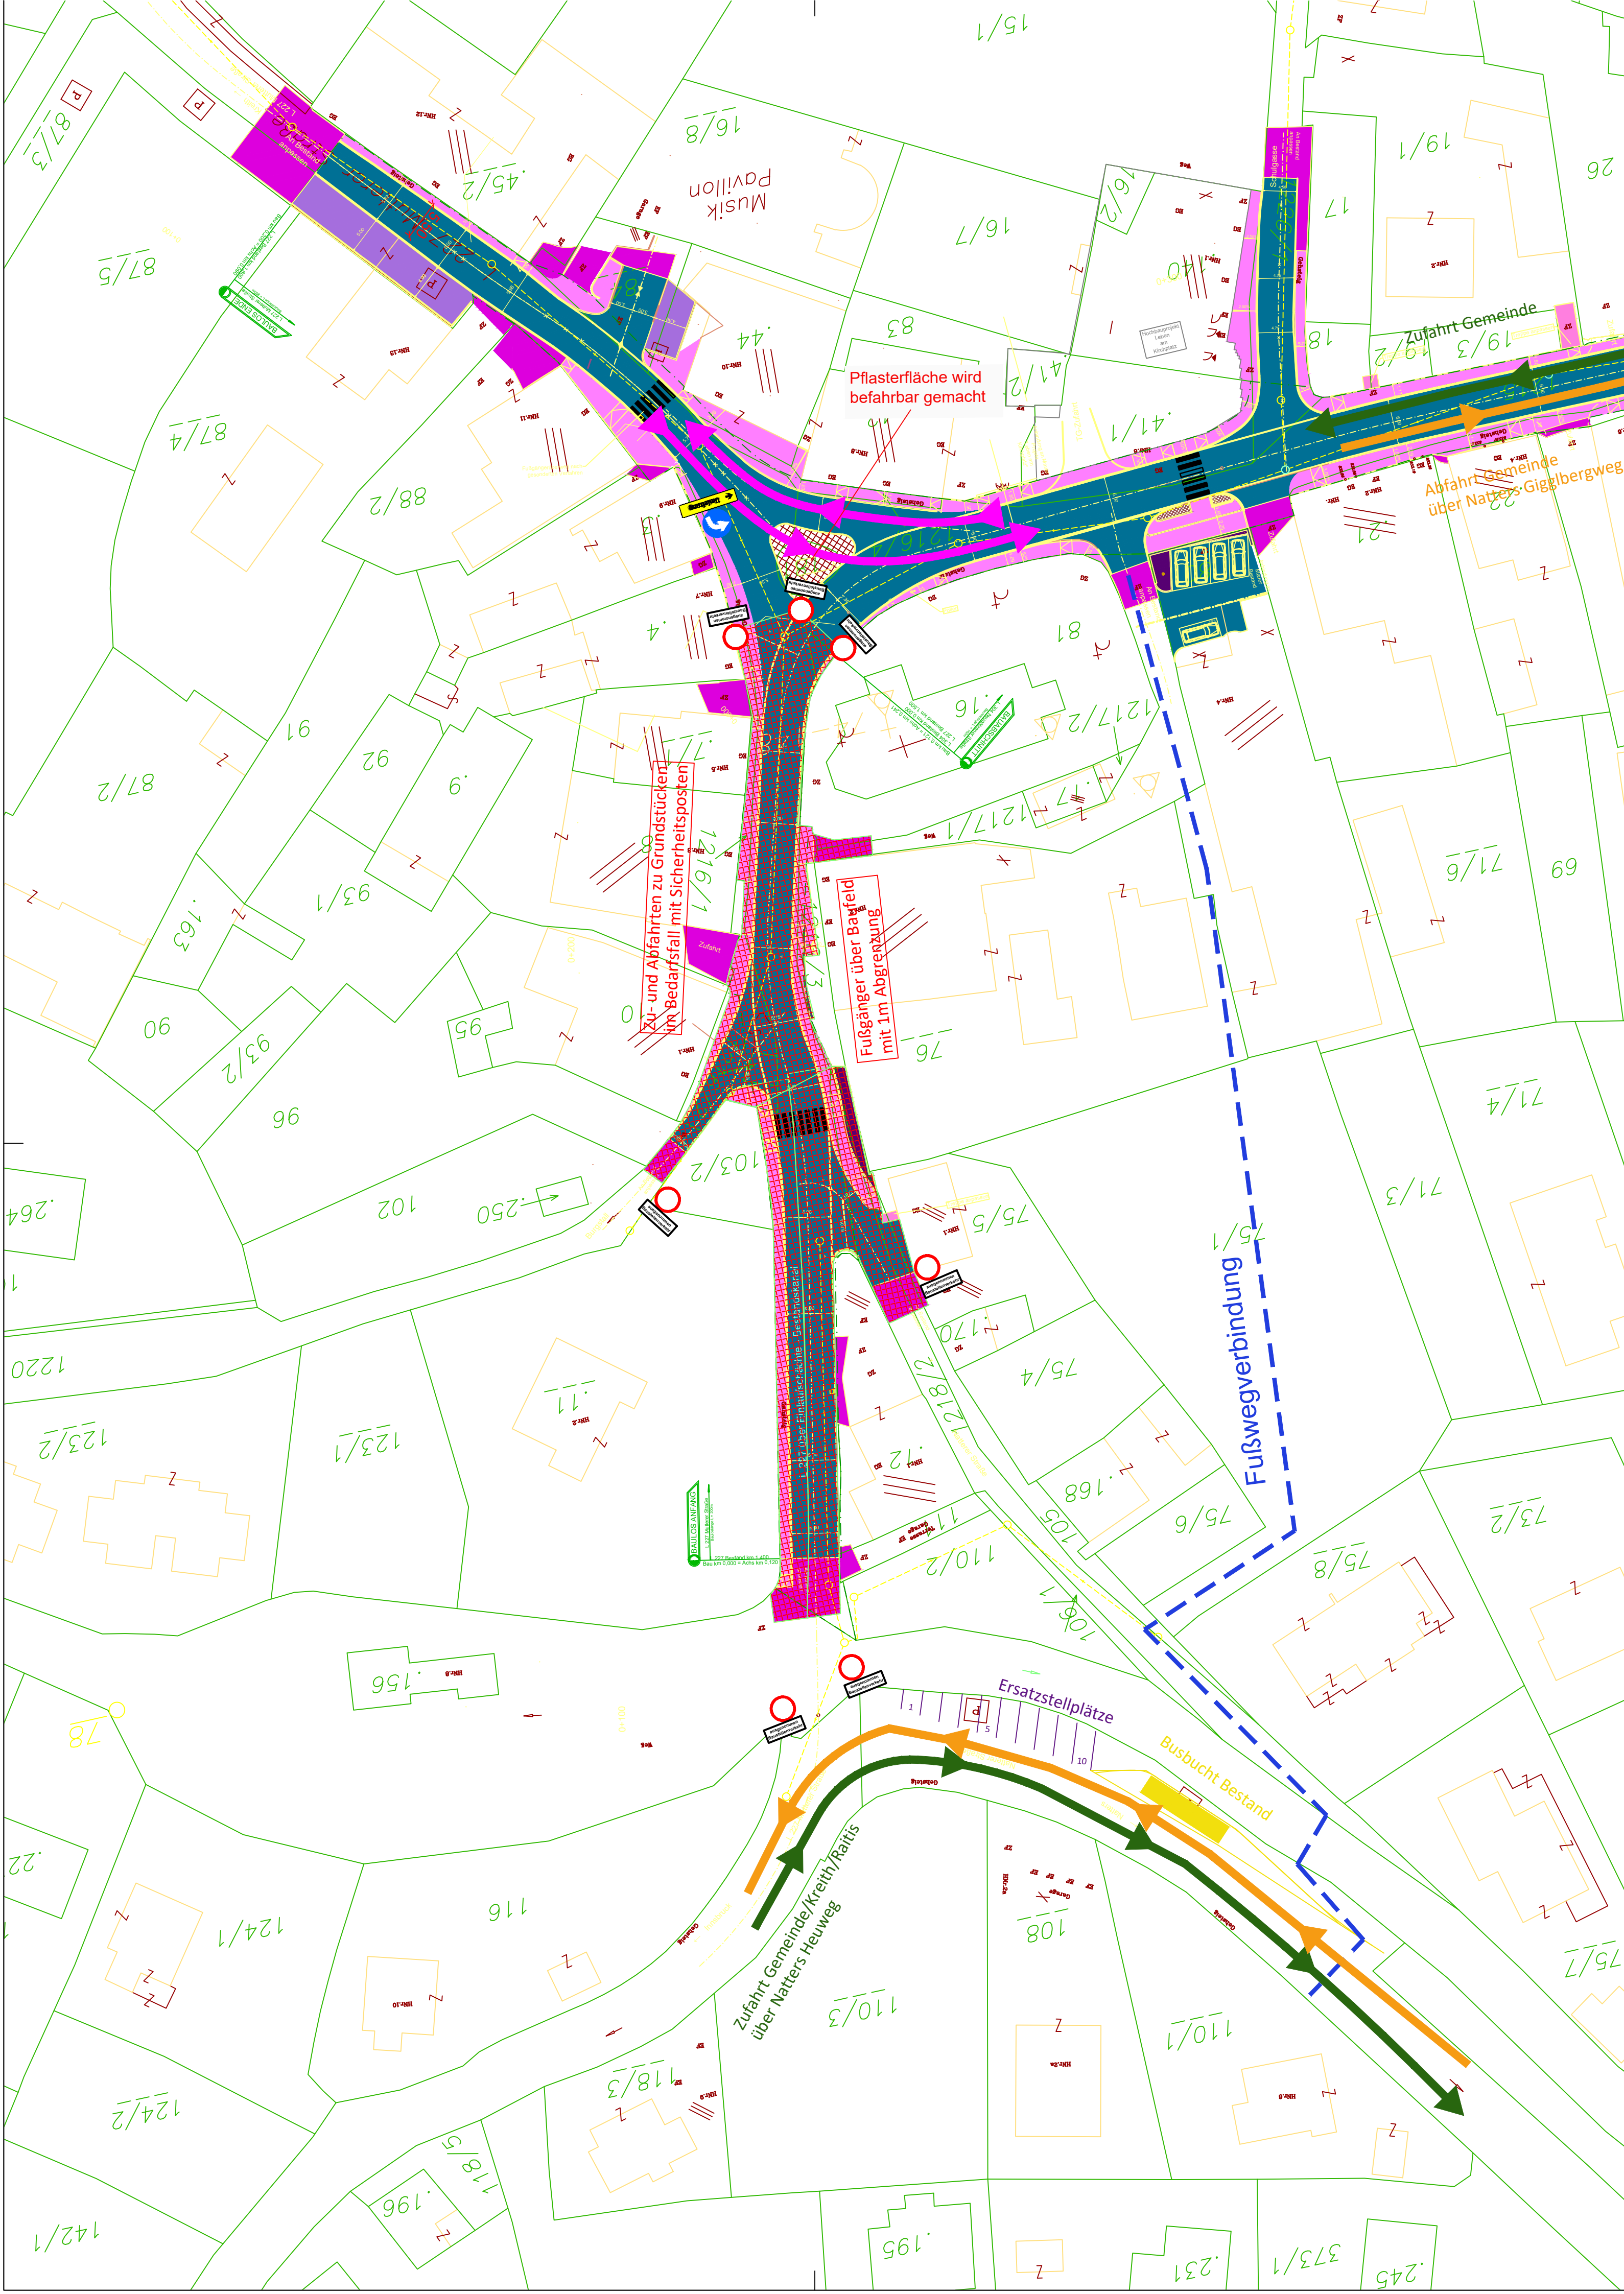

Katastralgemeinde Mutters 81120

LEGENDE

- Projekt
- Bestand
- Grundgrenze
- Grundgrenze neu
- Hochbauprojekt - "Leben am Kirchplatz"
- Verkehrsführung
- Fußwegverbindung Natters/Mutters
- Zufahrt Gemeinde/Kreith/Raitis
- Abfahrt Gemeinde/Kreith/Raitis
- Baufeld

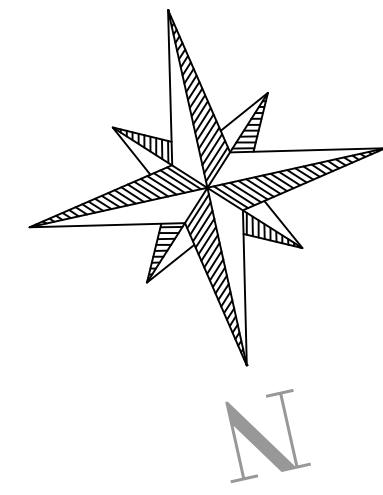

*bei jeder Ausfahrt
von BLA bis BLE

Land Tirol - Landesstraßenverwaltung

L 227 Mutterer Straße
km 1,400 - km 1,600
L 304 Neugötzener Straße
km 0,000 - km 0,700

Gemeinde Mutters

Neugestaltung Ortsdurchfahrt Bauabschnitt 2

Ausschreibungsprojekt 2022

Planänderung	Datum	Bearbeiter	Prüfer
Lageplan Verkehrsführung Phase 3 10.07.2023 bis 25.08.2023			
Planinhalt	Plan Nr.	Einlage Nr.	
	Ausfertigung		
Datum	Bearbeitet	FRÖSCHL	
Statik	Geprüft		
Sachbearbeiter			
Vorstand / Leiter			